

NOTE:

Koter er i m angivet i kotesystem DVR90.
 Ubenævnte mål er i m.
 Koordinatsystem er i UTM.


SIGNATURER:

- - - - - Fiberkabel
- · - · - El ledning
- — — Eksisterende spildevandsledning
- - - - - Eksisterende regnvandsledning
- · - · - Eksisterende spildevandstrykledning
- · - · - Ny spildevandstrykledning
- — — Ny spildevandsledning
- — — Stikledning på privat grund

000021S
 TK: 9.21
 DK: 9.21
 BK: 6.18
 Ø: 600 Plast
 D: 3.03

Gennemløbsbrønd med brøndnummer

TK: Terrænkote
 DK: Dækselkote
 BK: Bundkote
 Ø: Brønddimension
 D: Brønddybde

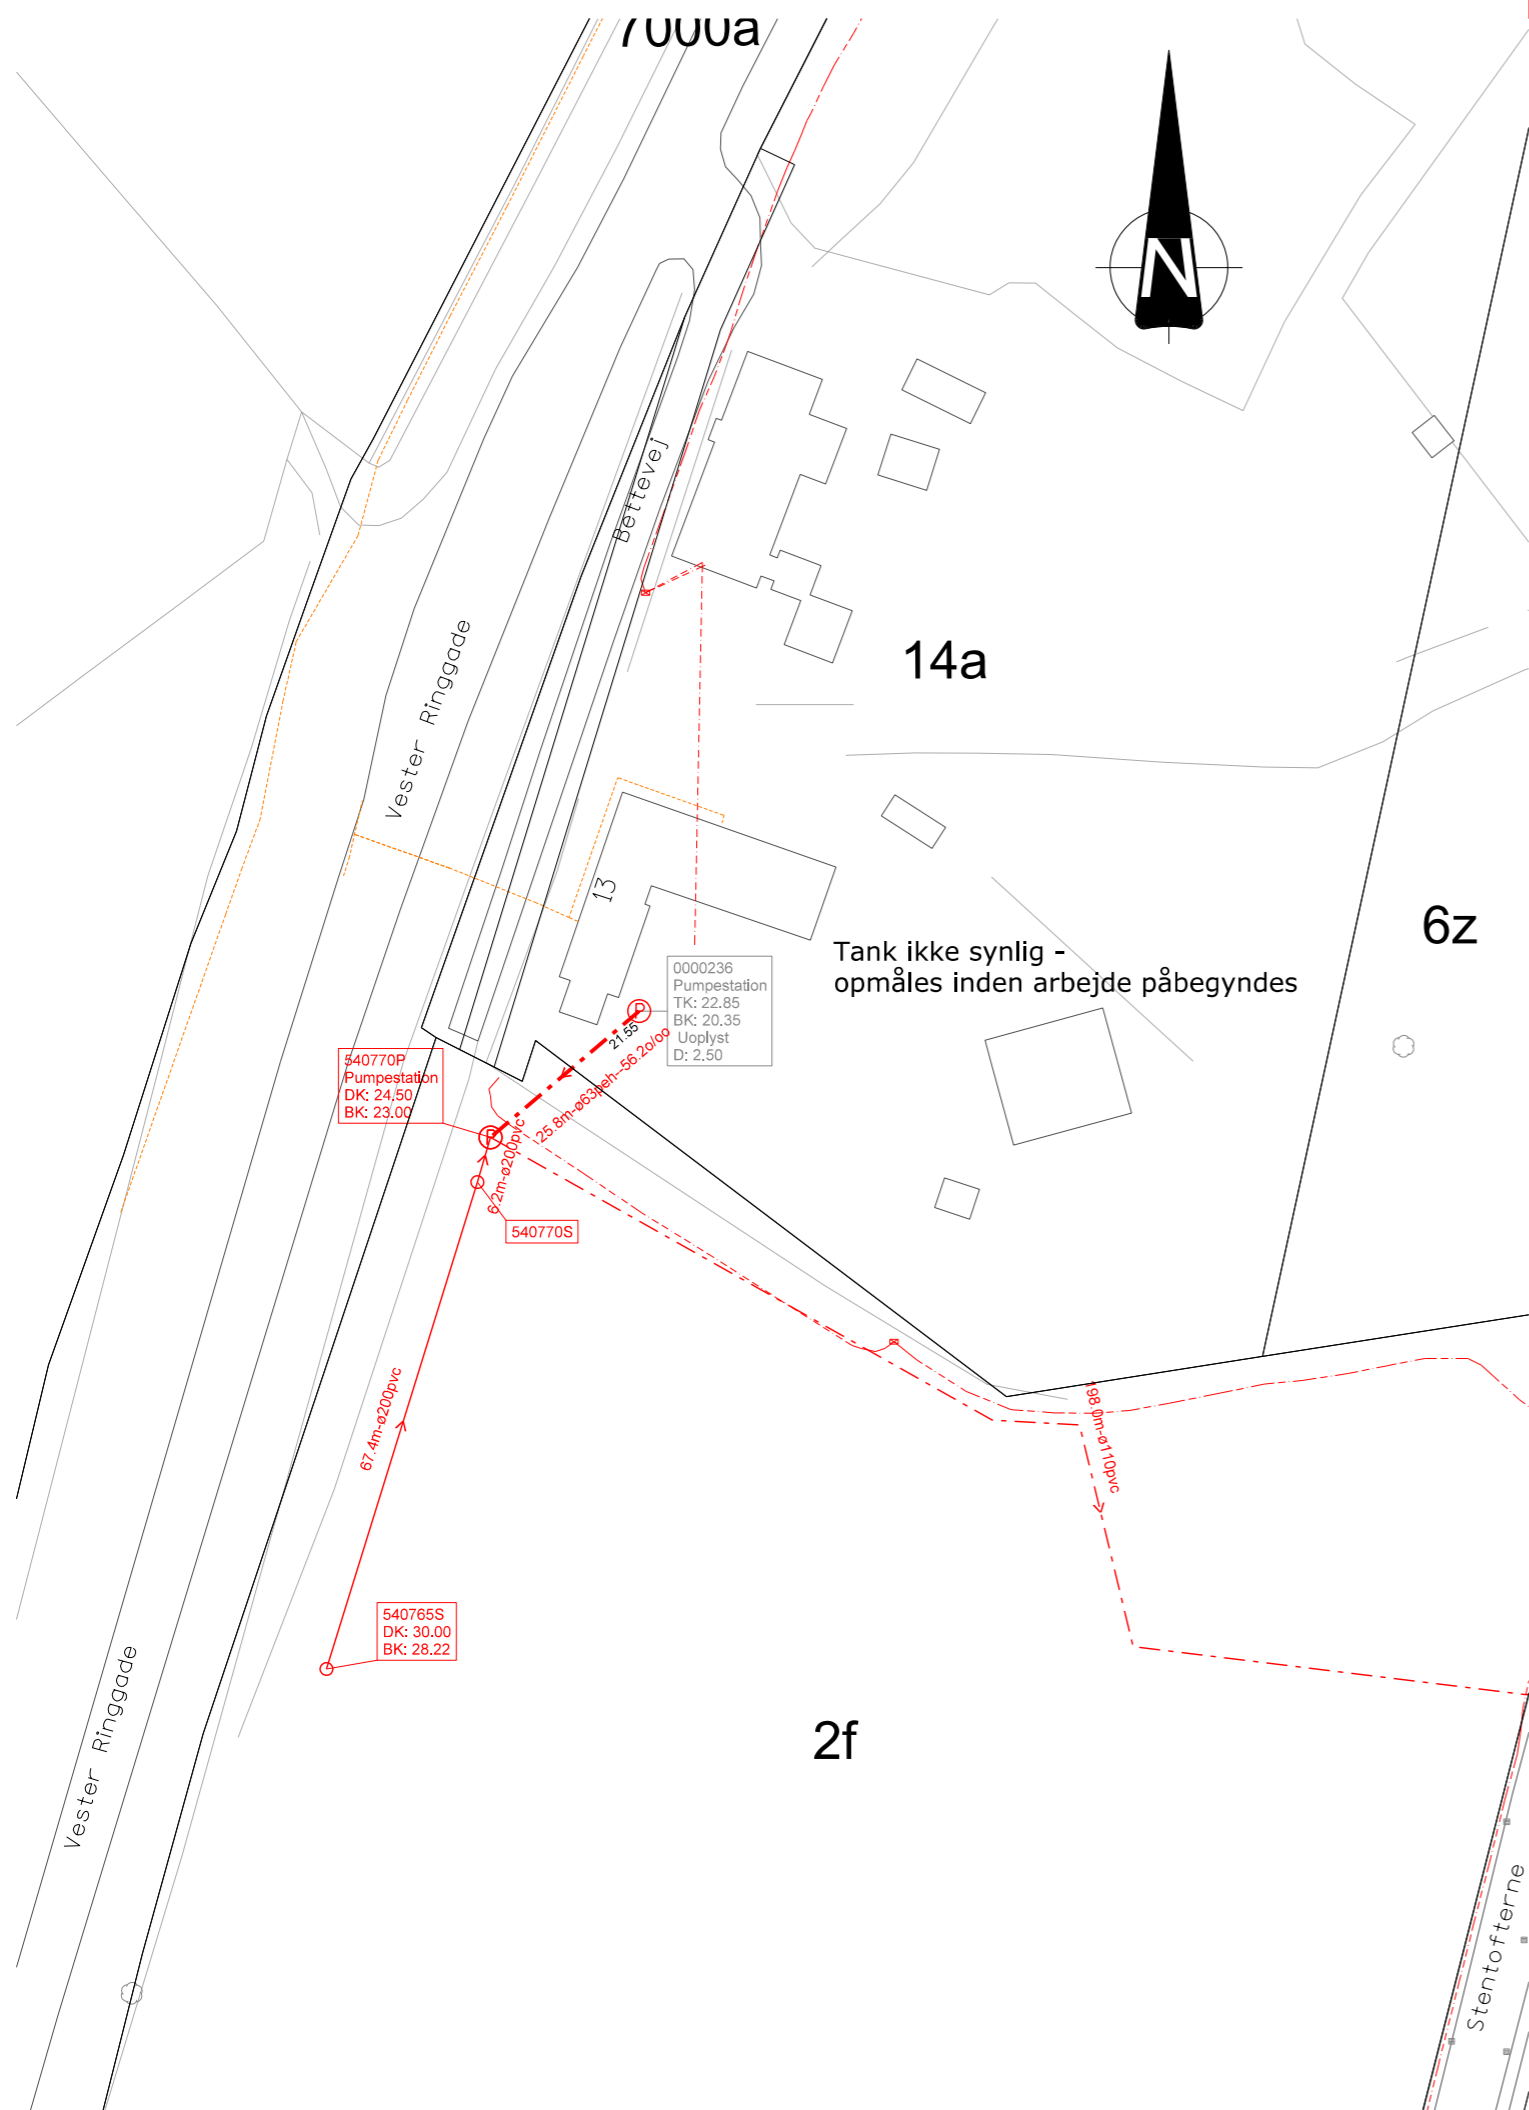

STRUER FORSYNING

JYLLANDSGADE 1 - 7600 STRUER - TLF. 96 84 22 30

Udgave	Betegnelse/Revision	Dato	Udført	Kontrol	Godkendt
Sag:	Kloakering Struer Forsyning 2018 Spildevandskloakering Struer	Sag nr.:	1040 0233		
		Dato:	2018.07.20		
Emne:	Kloakplan Vester Ringgade, Struer	Tegn nr.:			Rev.:

C1_DE_S_1_107

Cad File: C1_DE_S_1_107.Dgn Udf.: JTH Kont.: ALKR Godk.: MMZ Mål: 1:1000 840x420

NIRAS

NIRAS A/S
 Nupark 45
 7500 Holstebro
 Telefon 9742 2055
 Telefax 9630 6474
 E-mail holstebro@niras.dk