


NOTE:

Koter er i m angivet i kotesystem DVR90.
 Ubenævnte mål er i m.
 Koordinatsystem er i UTM.

SIGNATURER:

- Eksisterende varmeledning
- Eksisterende TDC kabel
- Eksisterende elledninger
- Eksisterende vandledning
- Eksisterende spildevandsledning
- Eksisterende regnvandsledning
- Ny spildevandsledning
- Stikledning på privat grund
- Gennemløbsbrønd med brøndnummer
 TK: Terrænkote
 DK: Dækselkote
 BK: Bundkote
 Ø: Brønddimension
 D: Brønddybde
- Skelbrønd

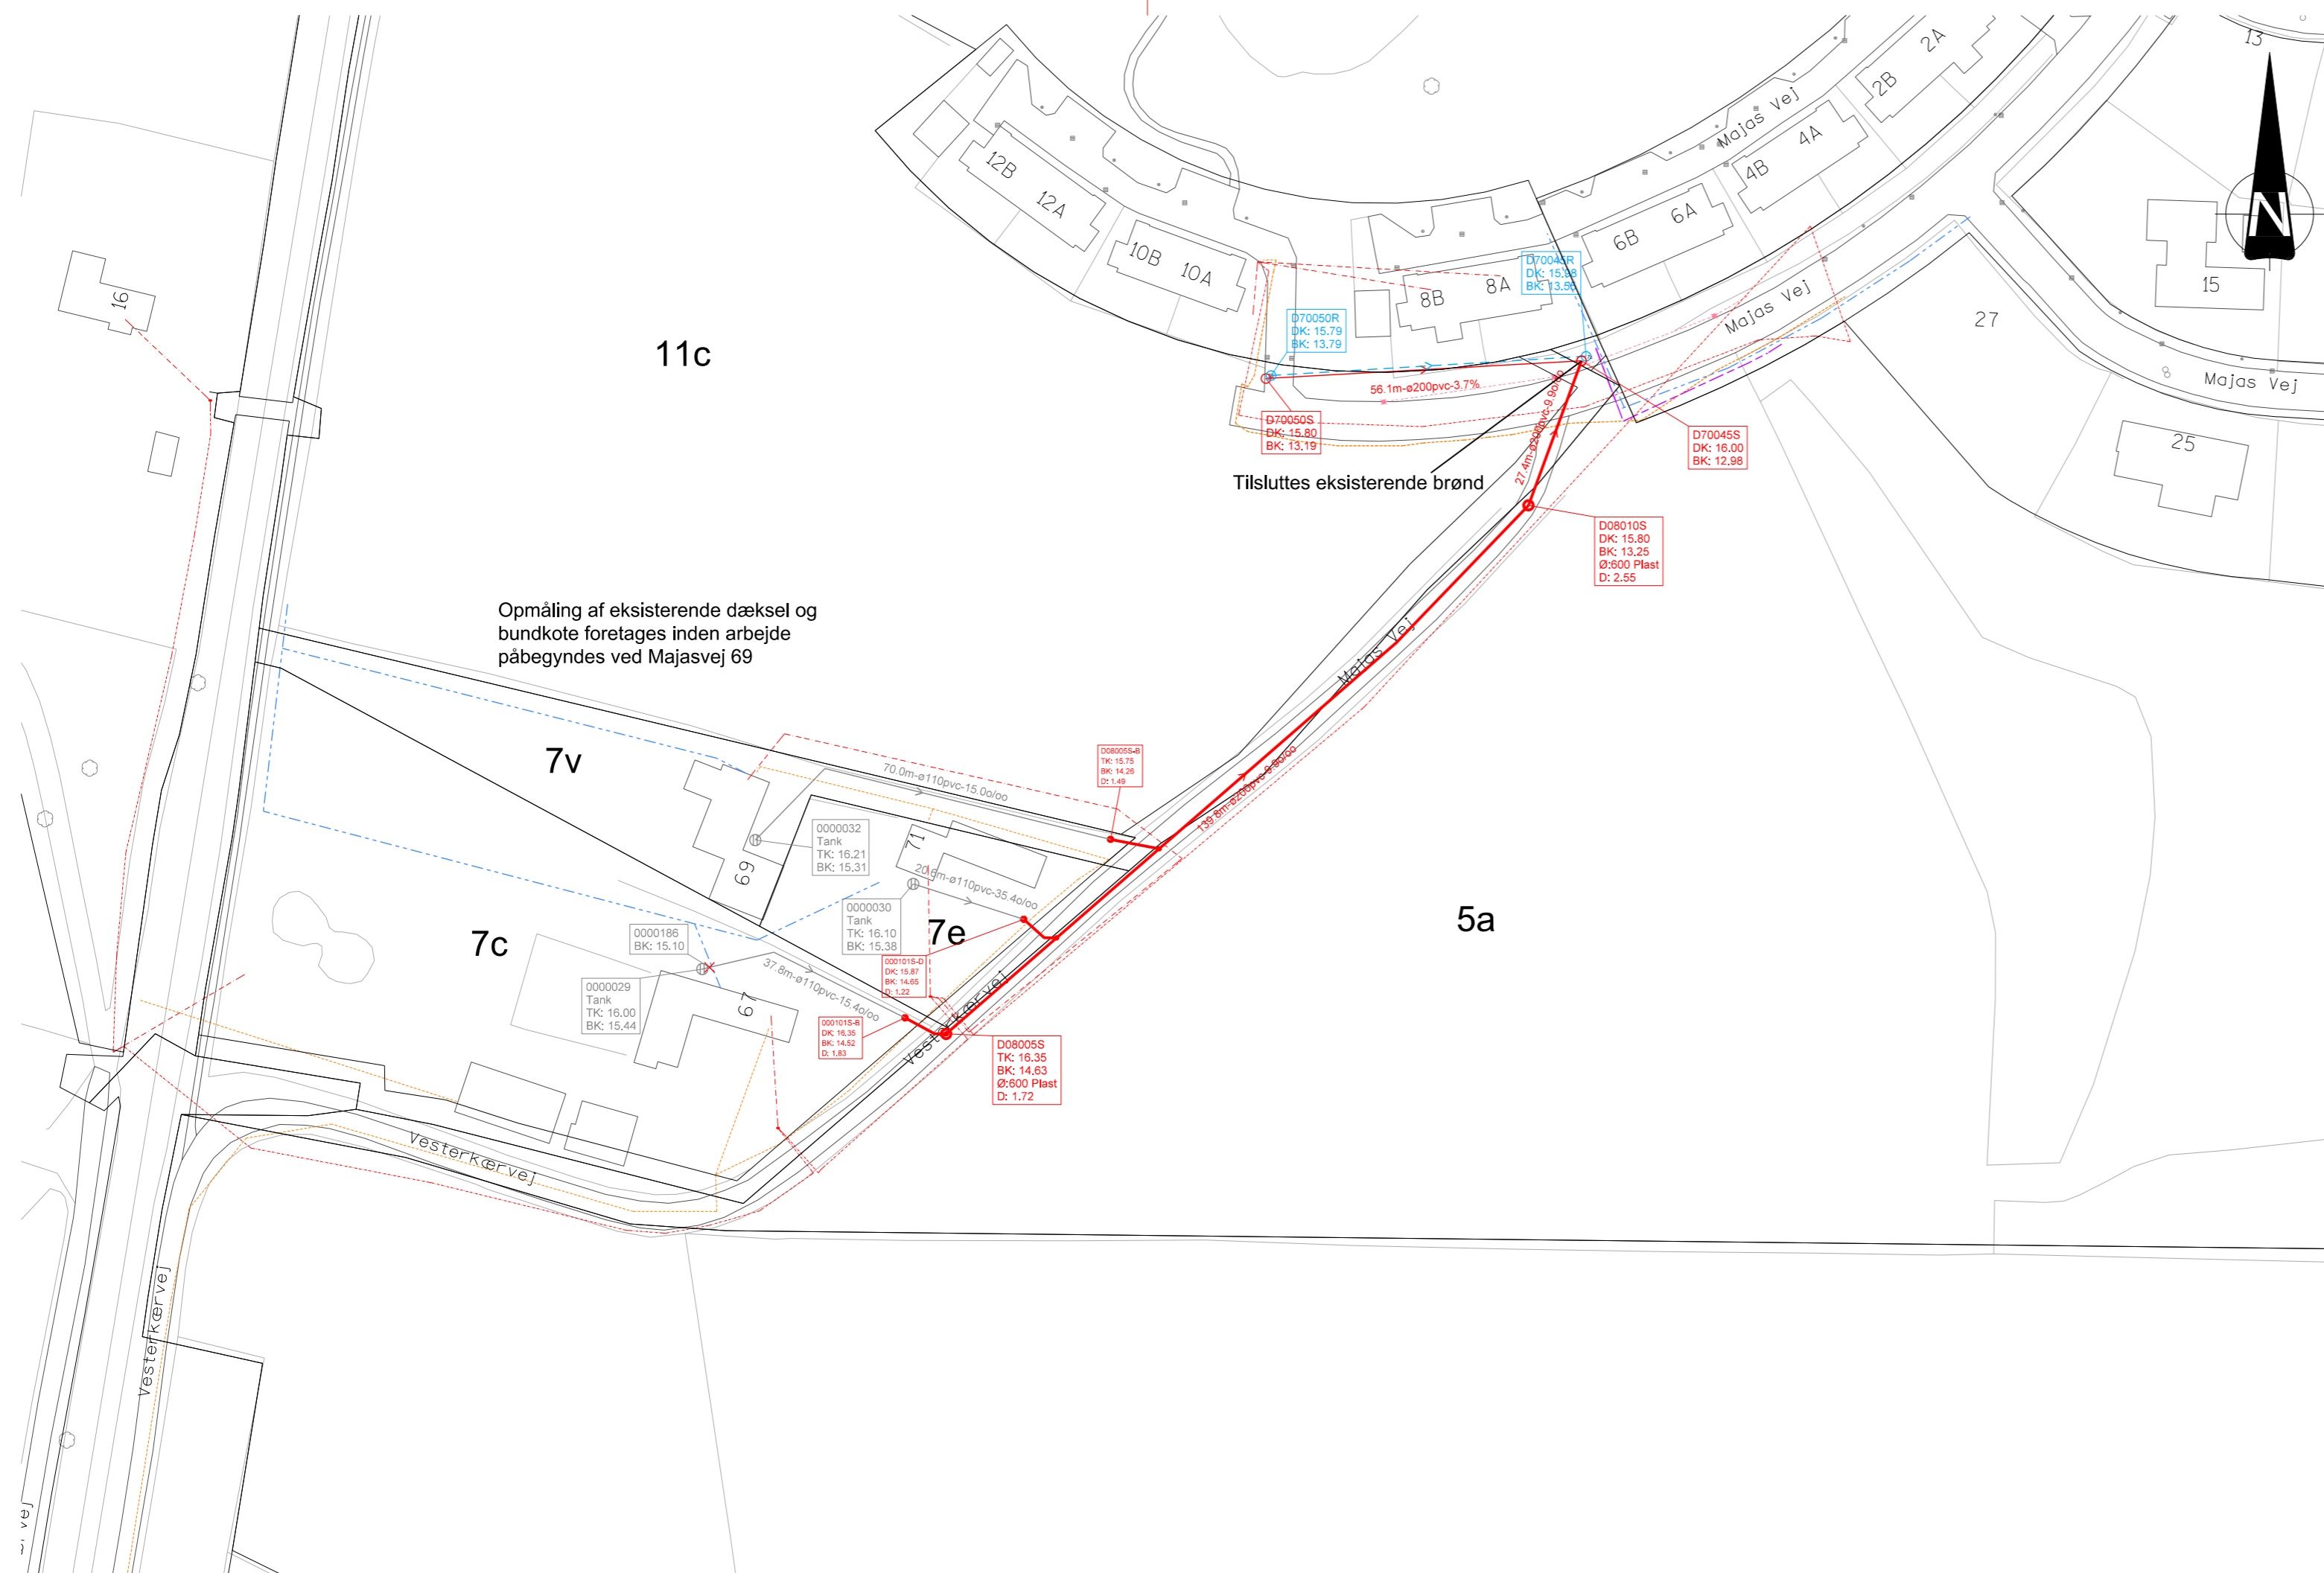

JYLLANDSGADE 1 - 7600 STRUER - TLF. 96 84 22 30

Udgave	Betegnelse/Revision	Dato	Udført	Kontrol	Godkendt
Sag:	Kloakering Struer Forsyning 2018 Spildevandskloakering Majas Vej, Humlum	Sag nr.:	1040 0233		
Emne:	Kloakplan Majas Vej	Dato:	2018.07.20		
		Tegn nr.:			Rev.:

Cad File: C1_DE_M_1_103.Dgn Udf.: JTH Kont.: JHJE Godk.: MMZ Mål: 1:1000 630x297



NIRAS A/S
 Nupark 45
 7500 Holstebro
 Telefon 9742 2055
 Telefax 9630 6474
 E-mail holstebro@niras.dk